


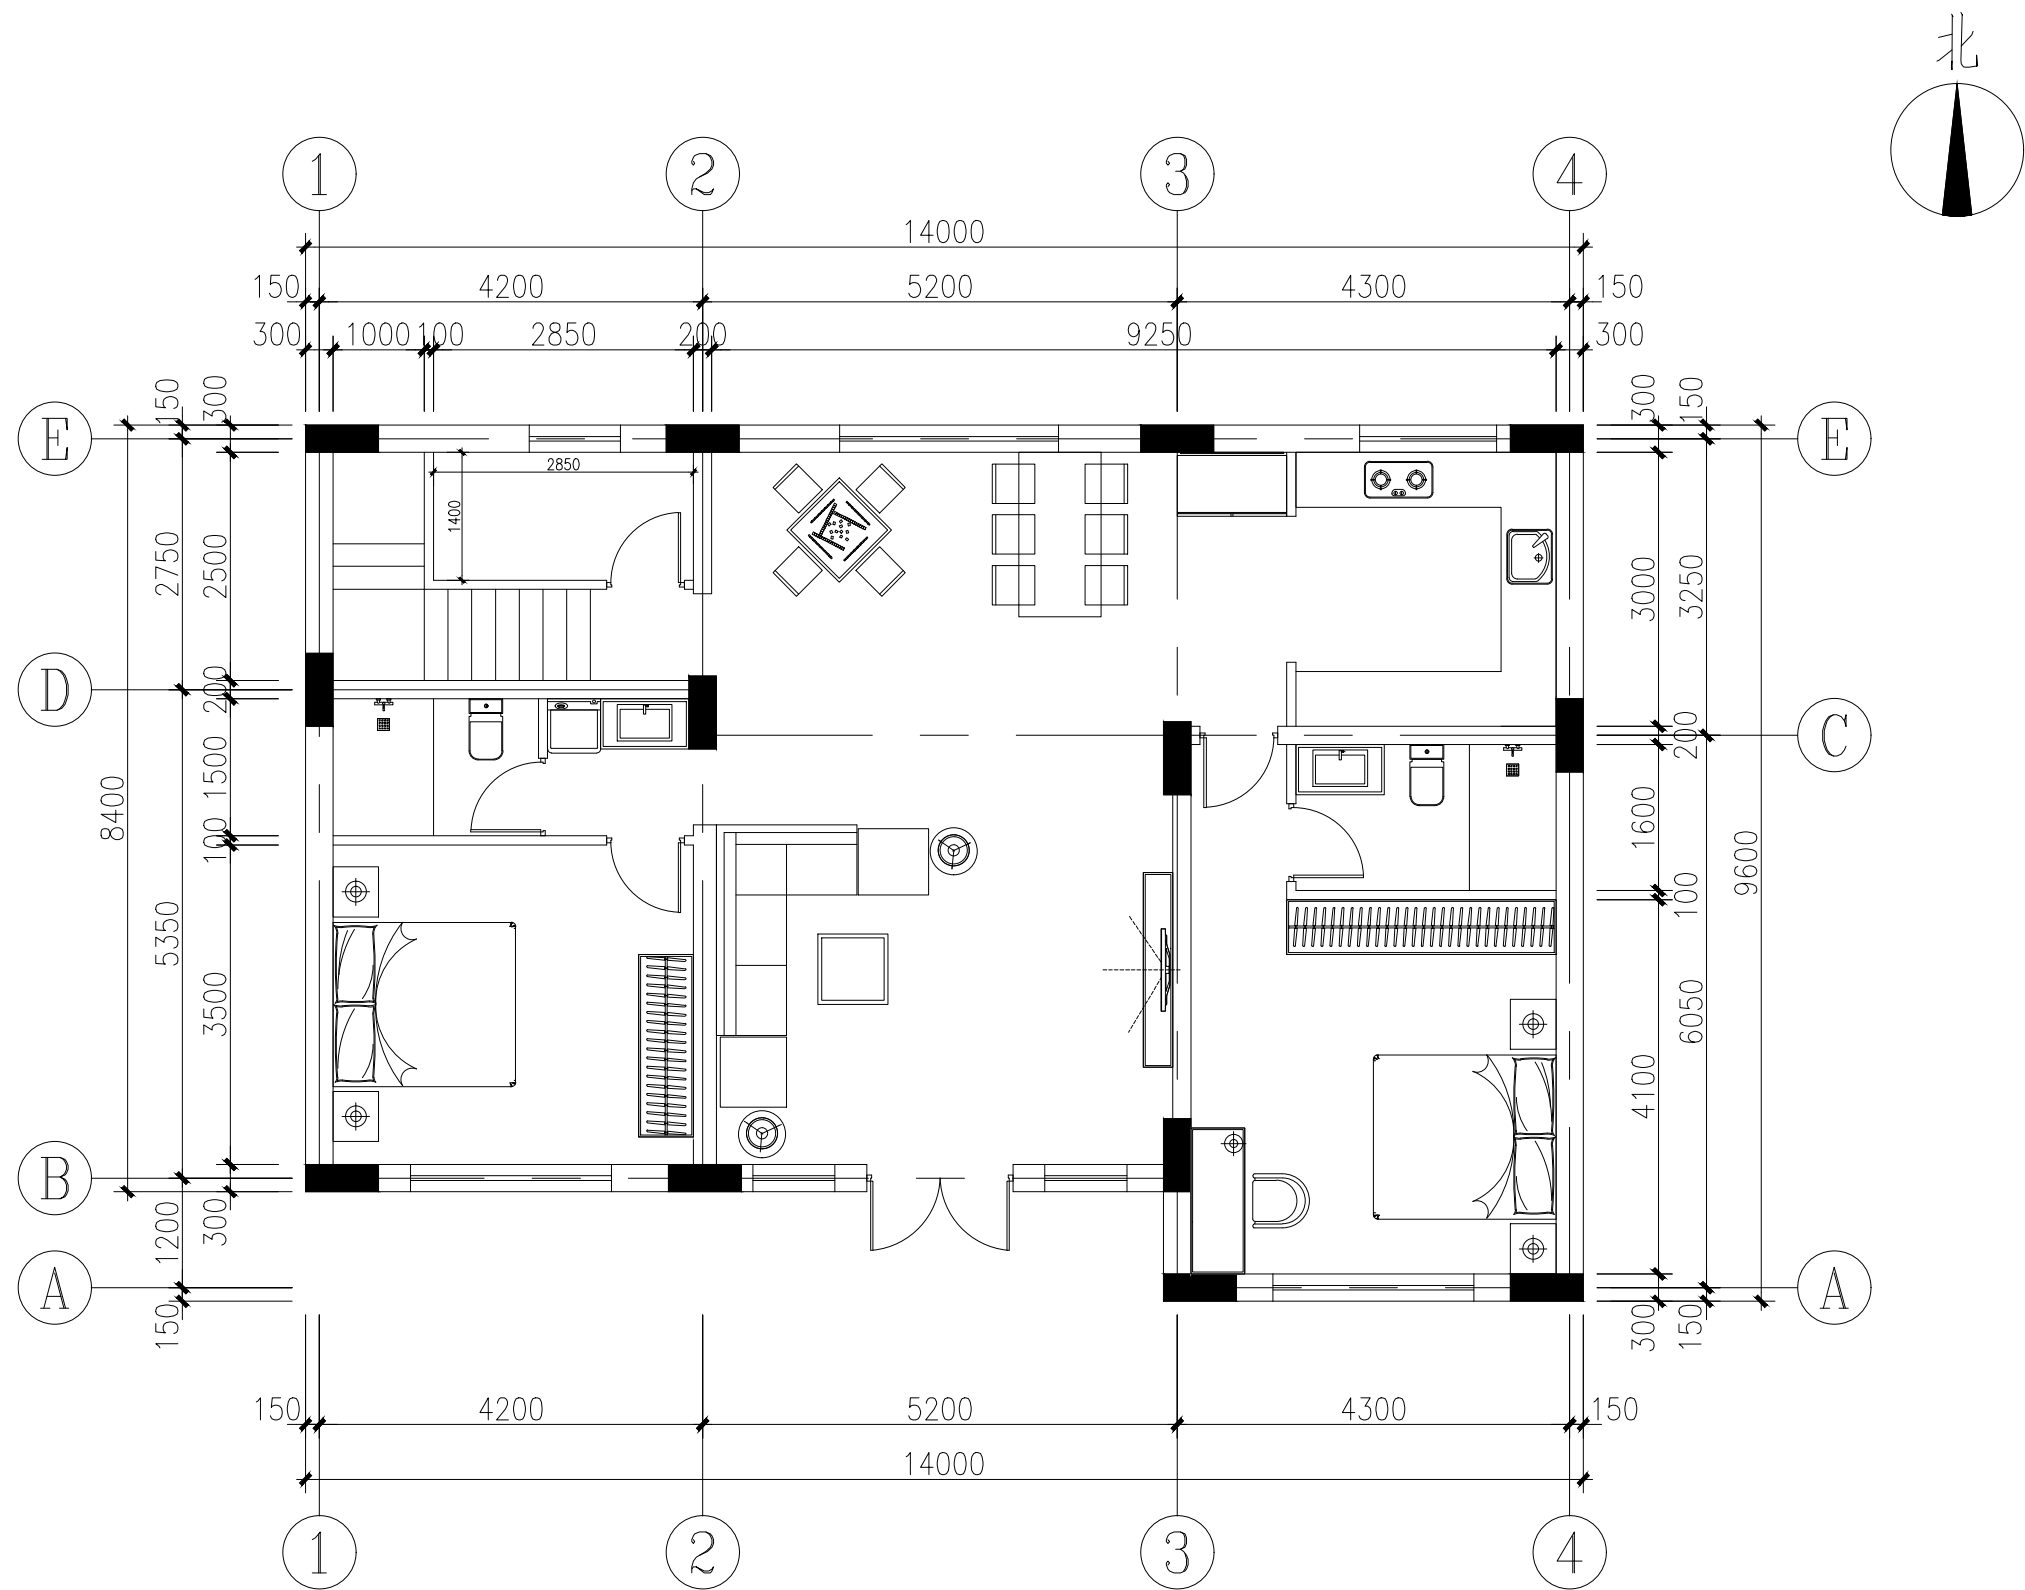

首层平面图

项目名称：
北京市新农村抗震节能改造施工图

工程地址：

图纸内容：
首层平面图

图号：建施-05

日期：

备注：
本图纸是按照建设方与施工方提供的草图进行绘制，经建设方或施工方接受即视为同意；
建设方与施工方已确认施工图纸满足施工的可行性要求。

联系人：

联系电话：

签字日期：